




E1 ÉLÉVATION INTÉRIEURE
-
ÉCHELLE : 1/4"-1'-0"

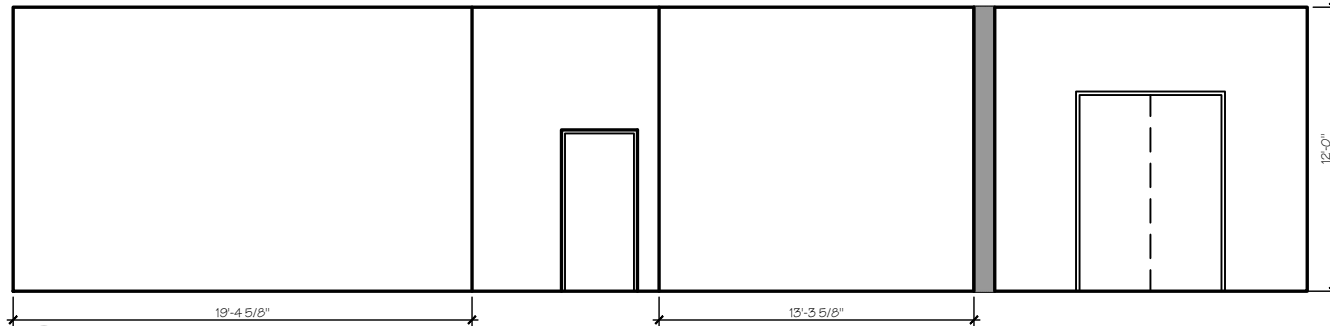

E2 ÉLÉVATION INTÉRIEURE
-
ÉCHELLE : 1/4"-1'-0"

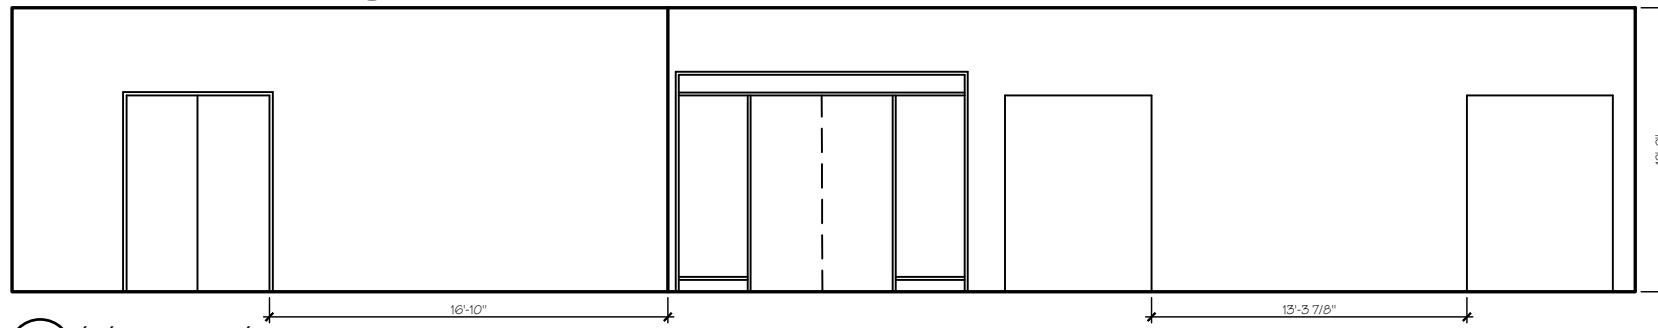

E3 ÉLÉVATION INTÉRIEURE
-
ÉCHELLE : 1/4"-1'-0"

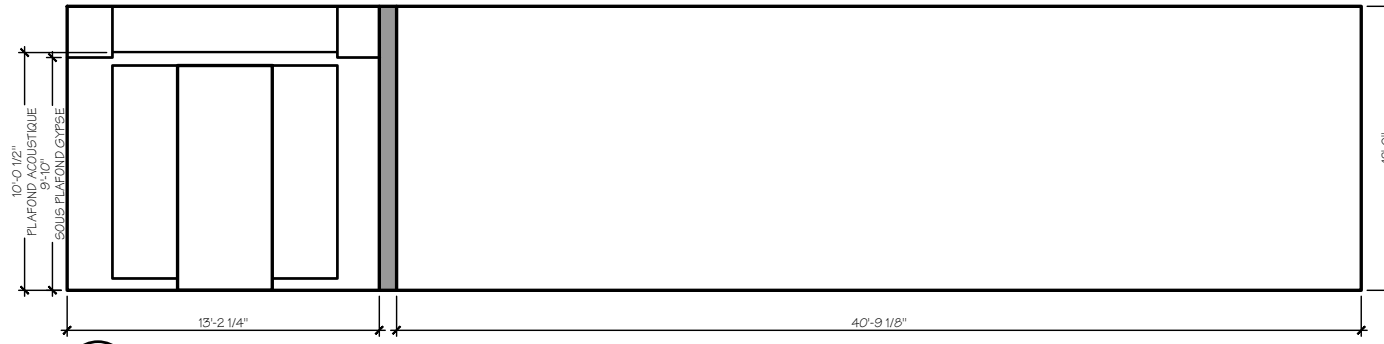

E4 ÉLÉVATION INTÉRIEURE
-
ÉCHELLE : 1/4"-1'-0"

